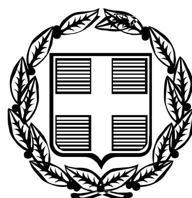


ΕΦΗΜΕΡΙΣ ΤΗΣ ΚΥΒΕΡΝΗΣΕΩΣ

ΤΗΣ ΕΛΛΗΝΙΚΗΣ ΔΗΜΟΚΡΑΤΙΑΣ

ΤΕΥΧΟΣ ΑΝΑΓΚΑΣΤΙΚΩΝ ΑΠΑΛΛΟΤΡΙΩΣΕΩΝ ΚΑΙ ΠΟΛΕΟΔΟΜΙΚΩΝ ΘΕΜΑΤΩΝ **Αρ. Φύλλου 112**

5 Απριλίου 2012

ΠΕΡΙΕΧΟΜΕΝΑ

ΔΙΑΤΑΓΜΑΤΑ

ΑΠΟΦΑΣΕΙΣ

ΔΙΑΤΑΓΜΑΤΑ

Αριθμ. 239 (1)

Τροποποίηση του εγκεκριμένου ρυμοτομικού σχεδίου της Δημοτικής Ενότητας Σπαρτιατών του Δήμου Σπάρτης (ν. Λακωνίας), τροποποίηση χρήσεων γης και καθορισμός όρων και περιορισμών δόμησης.

Ο ΠΡΟΕΔΡΟΣ ΤΗΣ ΕΛΛΗΝΙΚΗΣ ΔΗΜΟΚΡΑΤΙΑΣ

Έχοντας υπόψη:

1. Τις διατάξεις των άρθρων 152 (παρ. 1, 2 και 6), 154, 160 (παρ. 1, 2) 161, 243, 248, 249 και 250 του από 14-7-1999 π.δ/τος «Κώδικας Βασικής Πολεοδομικής Νομοθεσίας» (Δ΄ 580), όπως τα άρθρα 243, 248 και 249 τροποποιήθηκαν με τα άρθρα 4, 5, 6 και 7 αντίστοιχα του ν. 2831/2000 «Τροποποίηση των διατάξεων του ν. 1577/1985 «Γενικός Οικοδομικός Κανονισμός» και άλλες πολεοδομικές διατάξεις» (Α΄ 140).

2. Τις διατάξεις του άρθρου 14 (παρ. 6) του ν. 3028/2002 «Για την προστασία των Αρχαιοτήτων και εν γένει της Πολιτιστικής κληρονομιάς» (Α΄ 153).

3. Τις διατάξεις των άρθρων 1, 2, 283 και 286 του ν. 3852/2010 «Νέα Αρχιτεκτονική της Αυτοδιοίκησης και της Αποκεντρωμένης Διοίκησης - Πρόγραμμα Καλλικράτης» (Α΄ 87) και του άρθρου 1ου της υπ' αριθμ. 45892/11.8.2010 απόφασης του Υπουργού Εσωτερικών, Αποκέντρωσης και Ηλεκτρονικής Διακυβέρνησης «Πρωτοβάθμιοι και Δευτεροβάθμιοι Οργανισμοί Τοπικής Αυτοδιοίκησης της Χώρας κ.λπ.» (Β΄ 1292/2010, διόρθωση σφάλματος Β΄ 1623/2010).

4. Τις διατάξεις του άρθρου. 90 του π.δ/τος 63/2005 «Κωδικοποίηση της νομοθεσίας για την Κυβέρνηση και Κυβερνητικά Όργανα» (Α΄ 98).

5. Την υπ' αριθμ. 2876/7.10.2009 απόφαση του Πρωθυπουργού «Αλλαγή τίτλου Υπουργείων» (Β΄ 2234).

6. Τις διατάξεις των άρθρων 1 (παρ. 2) και 6 του π.δ/τος 189/2009 «Καθορισμός και ανακατανομή αρμοδιοτήτων των Υπουργείων (Α΄ 221) και του π.δ/τος 186/2009 «Συγχώνευση των Υπουργείων Πολιτισμού και Τουριστικής Ανάπτυξης» (Α΄ 213), καθώς και τις διατάξεις του π.δ/τος 110/2011 «Διορισμός Αντιπροέδρων της Κυβέρνησης, Υπουργών, Αναπληρωτών Υπουργών και Υφυπουργών» (Α΄ 243).

7. Την υπ' αρ. Υ14/24-11-2011 απόφαση του Πρωθυπουργού «Καθορισμός αρμοδιοτήτων του Αναπληρωτή Υπουργού Περιβάλλοντος Ενέργειας και Κλιματικής Αλλαγής Νικολάου Σηφουνάκη» (Β΄ 2740).

8. Το Γενικό Πολεοδομικό Σχέδιο (Γ.Π.Σ. Σπάρτης) το οποίο έχει εγκριθεί με την 58041/2358/14.8.1985 απόφαση του Υπουργού Περιβάλλοντος Χωροταξίας και Δημοσίων Έργων (Δ΄ 471), όπως τροποποιήθηκε με την 1249/26.4.2005 απόφαση της Γενικής Γραμματέως Περιφέρειας Πελοποννήσου «Τροποποίηση Γενικού Πολεοδομικού Σχεδίου του Δήμου Σπάρτης για τη χωροθέτηση Πανεπιστημιακής Σχολής» (Δ΄ 514).

9. Τις 177/2005, 178/2005 και 333/2005 γνωμοδοτήσεις του δημοτικού συμβουλίου Σπάρτης και την 286/2010 γνωμοδότηση του δημοτικού συμβουλίου Σπαρτιατών.

10. Τις 208/4.10.2005, 284/16.12.2005, 199/1.11.2006 και 133/24.11.2010 γνωμοδοτήσεις του Κεντρικού Συμβουλίου Χωροταξίας Οικισμού και Περιβάλλοντος.

11. Το γεγονός ότι από τις κανονιστικές διατάξεις του παρόντος διατάγματος δεν προκαλείται δαπάνη σε βάρος του κρατικού προϋπολογισμού και του προϋπολογισμού του οικείου Ο.Τ.Α.

12. Τις 241/2009, 143/2011 και 333/2011 γνωμοδοτήσεις του Συμβουλίου της Επικρατείας με πρόταση του Αναπληρωτή Υπουργού Περιβάλλοντος Ενέργειας και Κλιματικής Αλλαγής και του Υπουργού Πολιτισμού και Τουρισμού, αποφασίζουμε:

Άρθρο 1

Εγκρίνεται η τροποποίηση του εγκεκριμένου ρυμοτομικού σχεδίου της Δημοτικής Ενότητας Σπαρτιατών του Δήμου Σπάρτης (ν. Λακωνίας) που έχει χαρακτηριστεί ως αρχαιολογικός χώρος με την υπ'αριθμ. ΥΠΠΟ/ΑΡΧ/Α1/Φ43/19033/1053/13.4.1995 (Β΄ 351) απόφαση του Υπουργού Πολιτισμού και ειδικότερα στο Ο.Τ 79 με τον καθορισμό χώρου Πανεπιστημίου, όπως φαίνεται στο σχετικό πρωτότυπο διάγραμμα σε κλίμακα 1: 500 που θεωρήθηκε από τον Προϊστάμενο της Διεύθυνσης Τοπογραφικών Εφαρμογών με την 239/2012 πράξη του και που αντίτυπο του σε φωτοσμίκρυνση δημοσιεύεται με το παρόν διάταγμα.

Άρθρο 2

Οι όροι και περιορισμοί δόμησης του κατά το προηγούμενο άρθρο καθοριζόμενου χώρου καθορίζονται ως εξής:

1. Ελάχιστο εμβαδόν: τρεις χιλιάδες (3.000) τ.μ.
2. Μέγιστο ποσοστό κάλυψης: εβδομήντα τοις εκατό (70%) της επιφάνειας του χώρου.
3. Συντελεστής δόμησης: δυο και τέσσερα δέκατα (2,4).
4. Μέγιστο επιτρεπόμενο ύψος του κτιρίου: δέκα επτά μέτρα και πενήντα εκατοστά (17,50), το οποίο προσαυξάνεται κατά δύο (2) μέτρα σε περίπτωση κατασκευής στέγης.
5. Τα ανεγερθησόμενα κτίρια πρέπει να απέχουν από τις ρυμοτομικές γραμμές πέντε (5) μέτρα τουλάχιστον.
6. Σε περίπτωση κατασκευής κτιρίου επί υποστηλωμάτων (PILOTIS) το μέγιστο επιτρεπόμενο ύψος αυτού προσαυξάνεται κατά ένα (1) μέτρο.
7. Επιβάλλεται ο έλεγχος της Ε΄ Εφορείας Προϊστορικών και Κλασσικών Αρχαιοτήτων του Υπουργείου Πολιτισμού και Τουρισμού κατά την έκδοση της οικοδομικής άδειας σύμφωνα με τις προβλέψεις των διατάξεων των παρ.2, 3, 4 και 5 του άρθρου 14 του ν. 3028/2002 (Α΄ 153).

Άρθρο 3

Τροποποιούνται οι χρήσεις γης στα Ο.Τ. 78 και 78Α και καθορίζονται οι χρήσεις της γενικής κατοικίας, όπως προσδιορίζονται από το άρθρο 3 του από 23.2.1987 π.δ/τος (Δ΄ 166).

Άρθρο 4

Η ισχύς του παρόντος διατάγματος αρχίζει από τη δημοσίευσή του στην Εφημερίδα της Κυβερνήσεως.

Στον Υπουργό Περιβάλλοντος, Ενέργειας και Κλιματικής Αλλαγής αναθέτουμε τη δημοσίευση και εκτέλεση του παρόντος διατάγματος.


Αθήνα, 12 Μαρτίου 2012

Ο ΠΡΟΕΔΡΟΣ ΤΗΣ ΔΗΜΟΚΡΑΤΙΑΣ

ΚΑΡΟΛΟΣ ΓΡ. ΠΑΠΟΥΛΙΑΣ

ΟΙ ΥΠΟΥΡΓΟΙ

ΑΝΑΠΛΗΡΩΤΗΣ ΥΠΟΥΡΓΟΣ ΠΕΡΙΒΑΛΛΟΝΤΟΣ, ΕΝΕΡΓΕΙΑΣ ΚΑΙ ΚΛΙΜΑΤΙΚΗΣ ΑΛΛΑΓΗΣ	ΠΟΛΙΤΙΣΜΟΥ ΚΑΙ ΤΟΥΡΙΣΜΟΥ
ΝΙΚΟΛΑΟΣ ΣΗΦΟΥΝΑΚΗΣ	**ΠΑΥΛΟΣ ΓΕΡΟΥΛΑΝΟΣ**

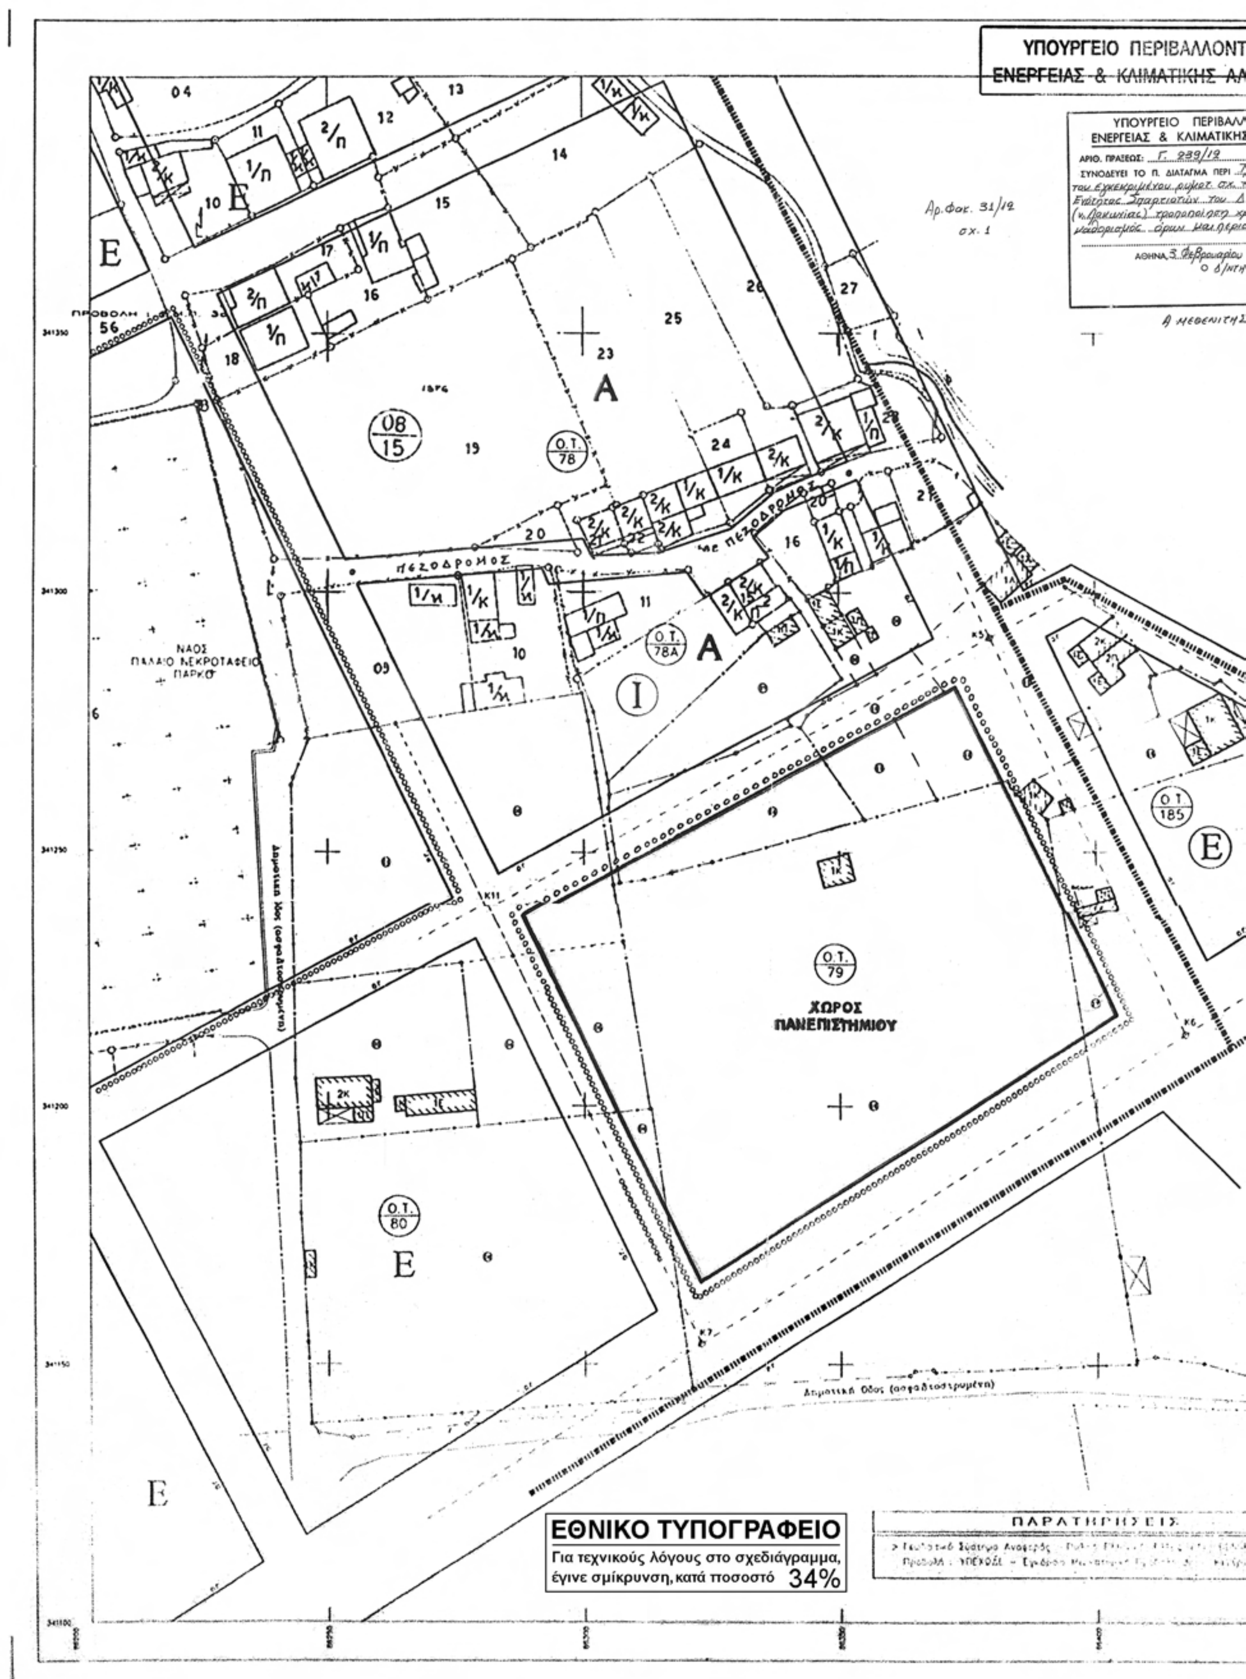

ΕΘΝΙΚΟ ΤΥΠΟΓΡΑΦΕΙΟ
Για τεχνικούς λόγους στο σχεδιάγραμμα, έγινε σμίκρυνση, κατά ποσοστό 34%

ΚΤΗΜΑΤΟΛΟΓΙΚΟΣ ΠΙΝΑΚΑΣ (φερομένων ιδιοκτητών)

Αριθμός Ιδιοκτησίας	ΟΝΟΜΑ	ΕΠΩΝΥΜΟ	ΠΑΤΡΩΝΥΜΟ
01	ΓΕΩΡΓΙΟΣ	ΝΙΑΡΧΟΣ	Ν.
02	ΙΩΑΝΝΗΣ	ΝΙΑΡΧΟΣ	Ν.
03	ΝΙΚΩΝΑΣ	ΚΑΝΕΛΛΑΚΟΣ	ΑΝΔΡΕΑΣ
04	ΓΕΩΡΓΙΟΣ	ΝΙΑΡΧΟΣ	Ν.
05	ΙΩΑΝΝΗΣ	ΝΙΑΡΧΟΣ	Ν.
06	ΕΛΕΝΗ	ΠΑΤΣΑΛΟΥ	ΠΑΝΑΓΙΩΤΗΣ
07	ΔΕΣΠΟΙΝΑ	ΔΗΜΗΤΡΟΠΟΥΛΟΥ	συζ. ΧΡΗΣΤΟΥ
08	ΠΑΝΑΓΙΩΤΗΣ	ΦΡΑΓΚΟΣ	
09	ΙΩΑΝΝΗΣ	ΜΠΟΥΓΑΔΗΣ	(ΚΛΗΡΟΝΟΜΟΙ)
10	ΔΗΜΟΣ ΣΠΑΡΤΗΣ		
11	ΧΡΗΣΤΟΣ	ΔΗΜΗΤΡΟΠΟΥΛΟΣ	ΑΝΑΣΤΑΣΙΟΣ
12	ΧΡΗΣΤΟΣ	ΔΗΜΗΤΡΟΠΟΥΛΟΣ	ΑΝΑΣΤΑΣΙΟΣ
13	ΔΕΣΠΟΙΝΑ	ΔΗΜΗΤΡΟΠΟΥΛΟΥ	συζ. ΧΡΗΣΤΟΥ
14	ΑΝΔΡΕΑΣ	ΚΑΝΕΛΛΑΚΟΣ	ΝΙΚΩΝΑΣ
15	ΑΝΘΟΥΛΑ	ΜΑΝΔΕΛΟΥ	ΜΙΧΑΗΛ
16	ΔΗΜΟΣ ΣΠΑΡΤΗΣ		
17	ΓΕΩΡΓΙΟΣ	ΑΝΑΣΤΑΣΑΚΟΣ	ΠΕΡΙΚΛΗΣ

ΚΕΝΤΡΙΚΟ ΣΥΜΒΟΥΛΙΟ ΧΩΡΟΤΑΞΙΑΣ ΟΙΚΙΣΜΟΥ & ΠΕΡΙΒΑΛΛΟΝΤΟΣ
Το παρόν σχεδιάγραμμα μελετήθηκε από το Κ.Σ.Χ.Ο.Π. την 11.11.06 και εγκρίθηκε σύμφωνα με την υπ' αριθμ. 199 γνωμοδότησή του.
ΠΡΟΕΔΡΟΣ ΓΡΑΜΜΑΤΕΑΣ
Ε. ΜΑΚΡΗ Ι. ΠΟΛΛΑΚΗ

Το παρόν σχεδιάγραμμα συνοδεύει την από 26/10/06 εισήγηση της Δ/νσης Πολ/κού Σχεδιασμού
Η Προϊσταμένη Α/τμ.
Α. ΚΟΥΔΟΥΝΗ

ΚΕΝΤΡΙΚΟ ΣΥΜΒΟΥΛΙΟ ΧΩΡΟΤΑΞΙΑΣ ΟΙΚΙΣΜΟΥ & ΠΕΡΙΒΑΛΛΟΝΤΟΣ
Το παρόν σχεδιάγραμμα μελετήθηκε από το Κ.Σ.Χ.Ο.Π. την .../10/05 και εγκρίθηκε σύμφωνα με την υπ' αριθμ. 208 γνωμοδότησή του.
ΠΡΟΕΔΡΟΣ ΓΡΑΜΜΑΤΕΑΣ
Ε. ΜΑΚΡΗ Α. ΚΑΤΡΑΝΤΖΟΠΟΥΛΟΥ

Το παρόν διάγραμμα συνοδεύει την από 29/9/2005 εισήγηση ...
Α. Κουδούνη

ΑΠΟΣΠΑΣΜΑ ΣΧΕΔΙΟΥ ΠΟΛΕΩΣ ΣΠΑΡΤΗΣ

ΘΕΣΗ ΤΡΟΠΟΠΟΙΗΣΗΣ

ΟΡΟΙ ΔΟΜΗΣΗΣ

ΚΑΤΑ ΚΑΝΟΝΑ
Τομέας: I
ΔΙΑΤΑΓΜΑΤΑ Απόφ. Νομάρχη Οικ Π-1816/11-5-1989 (ΦΕΚ 301Δ/6-6-89). Έγκριση Πολεοδομικής Μελέτης Αναθεώρησης)
Απόφ. Νομάρχη 8445/25-11-98/ΦΕΚ 1028 Δ'/21-12-98 (Τροποποίηση χρήσεων γης του Ρ.Σ. Σπάρτης (Περιοχών Αναθεώρησης))

Ελάχιστο Εμβαδό	: 200 τμ
Ελάχιστο Πρόσωπο	: 10μ
Κάλυψη	: 70 % (κατά ΓΟΚ)
Μέγιστο Ύψος	: > 17,50μ για τα οικόπεδα που έχουν έστω και ένα πρόσωπο σε δρόμους πλάτους => 19,50μ; > 15,00μ για τα οικόπεδα που έχουν έστω και ένα πρόσωπο σε δρόμους πλάτους < 19,50μ
Σ.Δ.	: 2,40
Λοιποί όροι δόμησης	: Έλεγχος ΥΠΠΟ (Σ. ΕΠΚΑ)
Χρήση με κωδικό "Ε"	: Αμιγής κατοικία (Όπως προσδιορίζεται από την παραπάνω εγκριτική Απόφ. Νομάρχη 8445/25-11-98/ΦΕΚ 1028 Δ'/21-12-98 Άρθρο 1)
Χρήση με κωδικό "Α"	: Γενική κατοικία (Όπως προσδιορίζεται από την παραπάνω εγκριτική Απόφ. Νομάρχη 8445/25-11-98/ΦΕΚ 1028 Δ'/21-12-98 Άρθρο 1)

Τομέας: II
ΔΙΑΤΑΓΜΑΤΑ
Π.Δ. της 12-6-1987 (ΦΕΚ 753 Δ' / 13-8-1987) (Έγκριση Πολεοδομικής Μελέτης των Π.Ε. "Νέου Κόσμου & "Μεταλείου" Δήμου Σπάρτης)

Ελάχιστο Εμβαδό	: 300 τμ
Ελάχιστο Πρόσωπο	: 12 μ
Κάλυψη	: 60 %
Μέγιστο Ύψος	: 7,50 μ
Σ.Δ.	: 0.80
Λοιποί όροι δόμησης	: Έλεγχος ΥΠΠΟ (Σ. ΕΠΚΑ)
Χρήση χωρίς κωδικό	: Αμιγής κατοικία (Όπως προσδιορίζεται από το παραπάνω Π.Δ. Π.Δ. της 12-6-1987 (ΦΕΚ 753 Δ' / 13-8-1987) - Άρθρο 3)

ΥΠΟΜΝΗΜΑ

- Άξονας Ιδιοκτησίας
- Συμβολαιόγραφα
- Άξονας Οδού
- Όριο Δρόμου
- ΟΓ Οικοδομική Γραμμή
- ΟΓ Καταργούμενη Οικοδομική Γραμμή
- ΡΓ Ρυμοτομική Γραμμή
- Εγκεκριμένη Οικοδομική & Ρυμοτομική Γραμμή
- Όριο τομέα όρων δόμησης
- Όριο τομέα ειδικών όρων δόμησης
- (I) Κωδικός Τομέα Όρων Δόμησης
- A Κωδικός Χρήσεων γης

ΕΙΔΙΚΟΙ ΟΡΟΙ ΔΟΜΗΣΗΣ
Χρήση Ο.Τ. 79 Πανεπιστήμιο

ΚΕΝΤΡΙΚΟ ΣΥΜΒΟΥΛΙΟ ΧΩΡΟΤΑΞΙΑΣ ΟΙΚΙΣΜΟΥ & ΠΕΡΙΒΑΛΛΟΝΤΟΣ
Το παρόν σχεδιάγραμμα μελετήθηκε από το Κ.Σ.Χ.Ο.Π. την 26/11/2010 και εγκρίθηκε σύμφωνα με την υπ' αριθμ. 122 γνωμοδότησή του.
ΠΡΟΕΔΡΟΣ ΓΡΑΜΜΑΤΕΑΣ
Β. ΑΓΓΕΛΙΔΟΥ Χ. ΣΑΖΑΝΗ

Το παρόν σχεδιάγραμμα συνοδεύει την από 8/12/05 εισήγηση της Δ/νσης Πολ/κού Σχεδιασμού
Η Προϊσταμένη Α' τμ.
Α. ΚΟΥΔΟΥΝΗ

Το παρόν σχεδιάγραμμα συνοδεύει την από 22/11/2010 εισήγηση της Δ/νσης Πολεοδομικού Σχεδιασμού
Η Προϊσταμένη της Δ/νσης

ΕΛΛΗΝΙΚΗ ΔΗΜΟΚΡΑΤΙΑ
ΠΕΡΙΦΕΡΕΙΑ ΠΕΛΟΠΟΝΝΗΣΟΥ
ΓΕΝΙΚΗ ΔΙΕΥΘΥΝΣΗ ΠΕΡΙΦΕΡΕΙΑΣ
ΔΗΜΟΣ ΣΠΑΡΤΗΣ

ΜΕΛΕΤΗ	ΤΡΟΠΟΠΟΙΗΣΗ Γ.Π.Σ. ΣΠΑΡΤΗΣ ΣΤΟ Ο.Τ. 79 & ΠΕΡΙΒΑΛΛΟΝΤΙΚΗ ΜΕΛΕΤΗ
ΕΡΓΟΔΟΤΗΣ	ΔΗΜΟΣ ΣΠΑΡΤΗΣ
ΘΕΣΗ	ΣΠΑΡΤΗ
ΕΙΔΟΣ ΜΕΛΕΤΗΣ	ΠΟΛΕΟΔΟΜΙΚΗ ΜΕΛΕΤΗ

ΑΡ. ΣΧΕΔΙΟΥ:	ΠΡΟΤΑΣΗ	ΚΛΙΜΑΚΑ:
Π-01	ΡΥΜΟΤΟΜΙΚΟ & ΚΤΗΜΑΤΟΓΡΑΦΙΚΟ ΔΙΑΓΡΑΜΜΑ ΣΤΟ ΟΤ 79	1:500

ΑΝΑΔΟΧΟΙ
- ΠΟΛΕΟΔΟΜΙΚΗ ΜΕΛΕΤΗ: ΙΩΑΝΝΑ ΣΤΡΙΛΑΚΟΥ – ΓΙΑΞΟΓΛΟΥ, ΑΡΧΙΤΕΚΤΩΝ ΜΗΧΑΝΙΚΟΣ Ε.Μ.Π.
- ΠΕΡΙΒΑΛΛΟΝΤΙΚΗ ΜΕΛΕΤΗ: ΠΑΝΑΓΙΩΤΗΣ ΜΑΧΑΙΡΑΣ, ΔΑΣΟΛΟΓΟΣ
- ΤΟΠΟΓΡΑΦΙΚΗ ΜΕΛΕΤΗ: ΙΩΑΝΝΗΣ ΓΙΑΞΟΓΛΟΥ, ΑΓΡ. ΤΟΠΟΓΡΑΦΟΣ ΜΗΧΑΝΙΚΟΣ

ΚΕΝΤΡΙΚΟ ΣΥΜΒΟΥΛΙΟ ΧΩΡΟΤΑΞΙΑΣ ΟΙΚΙΣΜΟΥ & ΠΕΡΙΒΑΛΛΟΝΤΟΣ
Το παρόν σχεδιάγραμμα/μελετήθηκε το Κ.Σ.Χ.Ο.Π. την 16/12/05 και εγκρίθηκε σύμφωνα με την υπ' αριθμ. 289 γνωμοδότησή του.
ΠΡΟΕΔΡΟΣ ΓΡΑΜΜΑΤΕΑΣ
Ε. ΜΑΚΡΗ Ι. ΠΟΛΛΑΚΗ

ΗΜΕΡΟΜΗΝΙΑ:	Απρίλιος 2005		
Ο ΑΝΑΔΟΧΟΣ	ΗΜΕΡ/ΝΙΑ	Ο ΕΠΙΒΛΕΠΩΝ	ΗΜΕΡ/ΝΙΑ
ΘΕΩΡΗΣΕΙΣ	ΗΜΕΡ/ΝΙΑ	ΘΕΩΡΗΣΕΙΣ	ΗΜΕΡ/ΝΙΑ

ΑΠΟΦΑΣΕΙΣ

Αριθμ. ΥΠΠΟΤ/ΔΝΣΑΚ/ 99727/1801ΠΕ (2)

Χαρακτηρισμός ως μνημείου του Συγκροτήματος του Λωβοκομείου (Λεπροκομείου) Χίου (Ν. Χίου) της Περιφερειακής Ενότητας Χίου στην Περιφέρεια Βορείου Αιγαίου, φερομένης ιδιοκτησίας Οίκου Αγάπης της Ιεράς Μητροπόλεως Χίου, Ψαρών και Οινουσών.

Ο ΥΦΥΠΟΥΡΓΟΣ ΠΟΛΙΤΙΣΜΟΥ ΚΑΙ ΤΟΥΡΙΣΜΟΥ

Έχοντας υπόψη:

1. Τις διατάξεις:

α) του άρθρου 90 του Π.Δ. 63/2005 (ΦΕΚ 98/Α΄/22-04-2005) «Κωδικοποίηση της Νομοθεσίας για την Κυβέρνηση και τα Κυβερνητικά Όργανα» καθώς και ότι από την εφαρμογή των κανονιστικών αυτών διατάξεων δεν προκαλείται δαπάνη σε βάρος του Κρατικού προϋπολογισμού.

β) το Π.Δ. 186/2009 «Συγχώνευση των Υπουργείων Πολιτισμού και Τουριστικής Ανάπτυξης» (ΦΕΚ 213/Α΄/7-10-2009) και το Π.Δ. 110/2011 «Διορισμός Αντιπροέδρων της Κυβέρνησης Υπουργών, Αναπληρωτών Υπουργών και Υφυπουργών» (ΦΕΚ 243/Α΄/11-11-2011).

γ) Την υπ' αρ. 121482/14-12-2011 απόφαση του Πρωθυπουργού και του Υπουργού Πολιτισμού και Τουρισμού «Ανάθεση αρμοδιοτήτων στον Υφυπουργό Πολιτισμού και Τουρισμού Πέτρο Αλιβιζάτο» (Φ.Ε.Κ. 2820/14-12-2011).

δ) του Ν. 3028/2002 (Φ.Ε.Κ. 153/Α΄/28-6-2002) «Για την προστασία των Αρχαιοτήτων και εν γένει της Πολιτιστικής Κληρονομιάς» και ιδιαιτέρως τις διατάξεις του άρθρου 6 παρ. 1γ του Νόμου αυτού.

ε) του Ν. 2039/92 (Φ.Ε.Κ. 61/Α΄/13-4-1992) «Περί Κύρωσης της Σύμβασης για την προστασία της Αρχιτεκτονικής Κληρονομιάς της Ευρώπης».

στ) του Π.Δ. 191/2003 (ΦΕΚ 146/Α΄/3-6-2003) «Περί Οργανισμού του Υπουργείου Πολιτισμού».

2. Την υπουργική απόφαση ΥΠΠΟ/ΔΟΕΠΥ/ΤΠΟΝΥΣ/15/3696/20-1-2004 «Μεταβίβαση αρμοδιοτήτων του Υπουργού Πολιτισμού στις Περιφερειακές....» (ΦΕΚ 70/Β΄/20-1-2004) καθώς και την υπουργική απόφαση ΥΠΠΟ/ΔΟΕΠΥ/ΤΠΟΝΥΣ/14/3698/20-1-2004 «Οργάνωση και λειτουργία των Συμβουλίων του Ν. 3028/2002» (ΦΕΚ 70/Β΄/20-1-2004).

3. Την από 26-8-2011 εισήγηση της Διεύθυνσης Νεώτερης και Σύγχρονης Αρχιτεκτονικής Κληρονομιάς (Δ.Ν.Σ.Α.Κ.), την εισήγηση της Διεύθυνσης Βυζαντινών και Μεταβυζαντινών Αρχαιοτήτων (Δ.Β.Μ.Α.) και τα λοιπά στοιχεία του φακέλου.

4. Την ομόφωνη γνωμοδότηση του Κοινού Οργάνου (Κ.Α.Σ. & Κ.Σ.Ν.Μ.) του άρθρου 50 παρ. 6 β του Ν. 3028/2002, με αριθμό πρακτικού 3/8-9-2011, αποφασίζουμε:


Χαρακτηρίζουμε ως μνημείο, σύμφωνα με τις διατάξεις του άρθρου 6 παρ. 1β του Ν. 3028/2002, το Συγκρότημα του Λωβοκομείου (Λεπροκομείου) Χίου, Δήμου Χίου, Περιφερειακής Ενότητας Χίου, Περιφέρειας Βορείου Αιγαίου, φερομένης ιδιοκτησίας Οίκου Αγάπης της Ιεράς Μητροπόλεως Χίου, Ψαρών και Οινουσών, χωρίς τις μεταγενέστερες επεμβάσεις, όπως αυτό εμφανίζεται στο συνημμένο τοπογραφικό διάγραμμα, διότι αποτελεί σημαντική μαρτυρία για την ιστορία και την εξέλιξη της αρχιτεκτονικής των ειδικών νοσηλευτικών ιδρυμάτων και ταυτόχρονα χώρο μνήμης και αναφοράς για την τοπική κοινωνία της νήσου Χίου. Επίσης, αποτελεί σημαντικό τεκμήριο για την ιστορία της ιατρικής στην Ελλάδα.

Η απόφαση αυτή να δημοσιευθεί στην Εφημερίδα της Κυβερνήσεως.

Αθήνα, 5 Μαρτίου 2012

Ο ΥΦΥΠΟΥΡΓΟΣ

ΠΕΤΡΟΣ ΑΛΙΒΙΖΑΤΟΣ

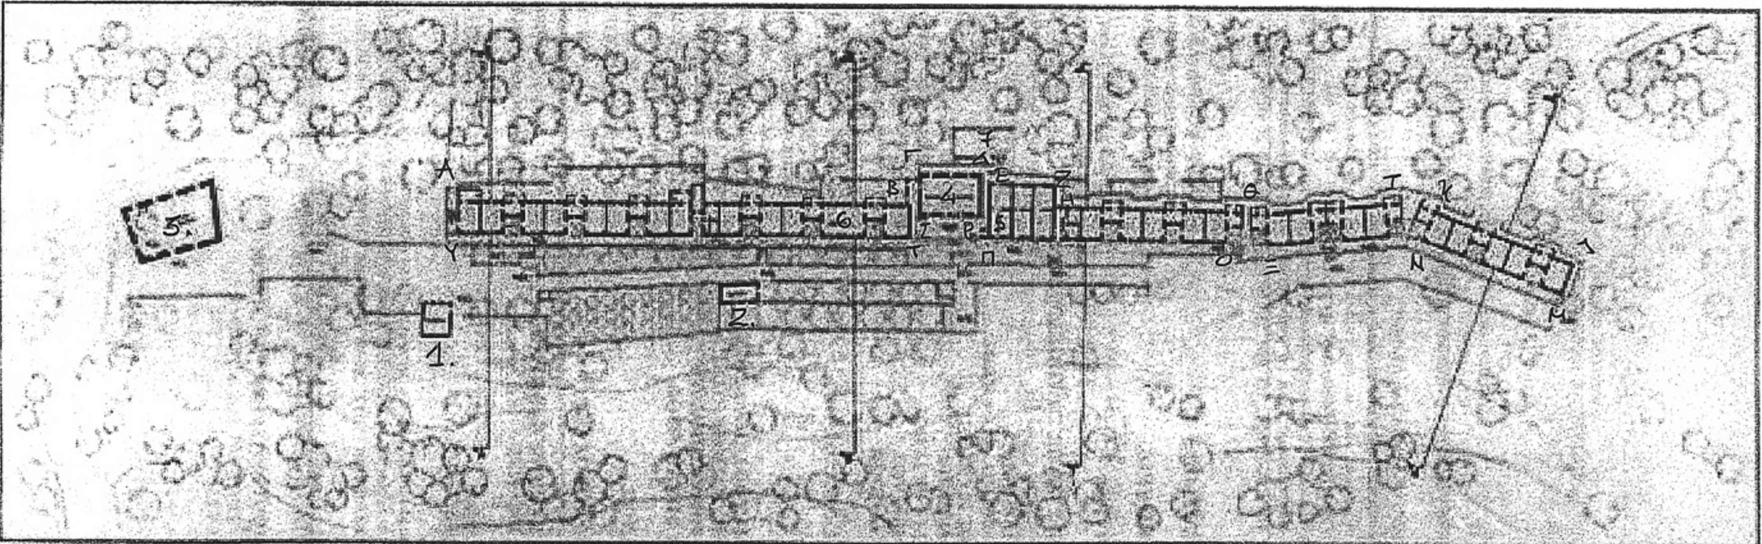

1. ΠΛΥΝΤΗΡΙΟ
2. ΣΤΑΥΛΟΣ
3. ΕΚΚΛΗΣΙΑ ΠΑΝ. ΥΠΑΚΟΗΣ
4. ΕΚΚΛΗΣΙΑ ΑΓ. ΛΑΖΑΡΟΥ
5. ΜΑΓΕΙΡΙΟ
6. ΕΦΟΡΕΙΟ
7. ΧΩΡΟΣ ΝΕΚΡΟΤΑΦΕΙΟΥ

ΥΠΟΥΡΓΕΙΟ ΠΟΛΙΤΙΣΜΟΥ ΚΑΙ
ΤΟΥΡΙΣΜΟΥ
...ΝΟΔΕΥΕΙ ΤΗΝ Υ.Δ. ΥΠΠΟΤ/ΔΝΣΑΚ/
...ΟΤ/1801 ΠΕ/5.3.2012

Ο ΜΗΧΑΝΙΚΟΣ



ΙΩΑΝΝΗΣ Σ. ΣΤΕΦΑΝΟΥ
ΠΕ ΜΗΧΑΝΙΚΩΝ

ΕΘΝΙΚΟ ΤΥΠΟΓΡΑΦΕΙΟ
Για τεχνικούς λόγους στο σχεδιάγραμμα, έγινε σμίκρυνση, κατά ποσοστό 82%

Αριθμ. ΥΠΠΟΤ/ΓΔΑΠΚ/ΑΡΧ/Β1 /Φ39/23019/670 (3)

Χαρακτηρισμός του Ιερού Ναού της Κοιμήσεως Θεοτόκου Αφάλωνα, Δήμου Λέσβου, ως νεώτερου μνημείου.

Ο ΥΦΥΠΟΥΡΓΟΣ ΠΟΛΙΤΙΣΜΟΥ ΚΑΙ ΤΟΥΡΙΣΜΟΥ

Έχοντας υπόψη:

1. Το Π.Δ. 63/2005 (ΦΕΚ 98/Α΄/22-4-2005) «Κωδικοποίηση της νομοθεσίας για την Κυβέρνηση και τα Κυβερνητικά Όργανα»,

2. Το Π.Δ. 186/2009 (ΦΕΚ 213/Α΄/7-10-2009) «Συγχώνευση των Υπουργείων Πολιτισμού και Τουριστικής Ανάπτυξης»,

3. Το Π.Δ. 110/2011 (ΦΕΚ 243/Α΄/11.11.2011) «Διορισμός Αντιπροέδρων της Κυβέρνησης, Υπουργών, Αναπληρωτών Υπουργών και Υφυπουργών»,

4. Την υπ' αρ. 121482 απόφαση του Πρωθυπουργού και του Υπουργού Πολιτισμού και Τουρισμού (ΦΕΚ 2820/Β΄/14.12.2011) «Ανάθεση αρμοδιοτήτων στον Υφυπουργό Πολιτισμού και Τουρισμού Πέτρο Αλιβιζάτο»,

5. Την ΥΠΠΟ/ΓΝΟΣ/49610/28-11-1990 (ΦΕΚ 743/Β΄/29-11-1990) κοινή υπουργική απόφαση «Εξαίρεση από τον περιορισμό των τριών υπογραφών»,

6. Το Π.Δ. 191/2003 (ΦΕΚ 146/Α΄/13-6-2003) «Οργανισμός Υπουργείου Πολιτισμού»,

7. Τις διατάξεις του Ν. 3028/2002 (ΦΕΚ 153/Α΄/28-6-2002) «Για την προστασία των Αρχαιοτήτων και εν γένει της Πολιτιστικής Κληρονομιάς» και ιδίως του άρθρου 6 παρ. 4

8. Την ομόφωνη γνωμοδότηση του Κεντρικού Συμβουλίου Νεωτέρων Μνημείων, όπως διατυπώθηκε στην αριθμ. 27/06.10.2011 συνεδρία του, αποφασίζουμε:

Χαρακτηρίζουμε τον Ιερό Ναό Κοιμήσεως Θεοτόκου Αφάλωνα, Δήμου Λέσβου, ως νεώτερο μνημείο, λόγω της ιδιαίτερης αρχιτεκτονικής, κοινωνικής και ιστορικής αξίας του, καθώς και των ιδιαίτερων καλλιτεχνικών στοιχείων του κτηρίου και του τρόπου που προβάλλεται η αρχιτεκτονική φυσιογνωμία του στην κορυφή του λόφου του ομώνυμου οικισμού, προκειμένου να διασφαλιστεί η αποτελεσματικότερη προστασία του ναού και του περιβάλλοντα χώρου του.

Η απόφαση αυτή να δημοσιευθεί στην Εφημερίδα της Κυβερνήσεως.

Αθήνα, 12 Μαρτίου 2012

Ο ΥΦΥΠΟΥΡΓΟΣ

ΠΕΤΡΟΣ - ΠΑΥΛΟΣ ΑΛΙΒΙΖΑΤΟΣ

ΕΘΝΙΚΟ ΤΥΠΟΓΡΑΦΕΙΟ

ΕΦΗΜΕΡΙΣ ΤΗΣ ΚΥΒΕΡΝΗΣΕΩΣ

ΤΙΜΗ ΠΩΛΗΣΗΣ ΦΥΛΛΩΝ ΤΗΣ ΕΦΗΜΕΡΙΔΑΣ ΤΗΣ ΚΥΒΕΡΝΗΣΕΩΣ

Σε έντυπη μορφή:

- Για τα Φ.Ε.Κ. από 1 έως 16 σελίδες σε 1 € προσαυξανόμενη κατά 0,20 € για κάθε επιπλέον οκτασέλιδο ή μέρος αυτού.
- Για τα φωτοαντίγραφα Φ.Ε.Κ. σε 0,15 € ανά σελίδα.

Σε μορφή DVD/CD:

Τεύχος	Ετήσια έκδοση	Τριμηνιαία έκδοση	Μηνιαία έκδοση
Α΄	150 €	40 €	15 €
Β΄	300 €	80 €	30 €
Γ΄	50 €	-	-
Υ.Ο.Δ.Δ.	50 €	-	-
Δ΄	110 €	30 €	-

Τεύχος	Ετήσια έκδοση	Τριμηνιαία έκδοση	Μηνιαία έκδοση
Α.Α.Π.	110 €	30 €	-
Ε.Β.Ι.	100 €	-	-
Α.Ε.Δ.	5 €	-	-
Δ.Δ.Σ.	200 €	-	20 €
Α.Ε.-Ε.Π.Ε.	-	-	100 €

- Η τιμή πώλησης μεμονωμένων Φ.Ε.Κ. σε μορφή cd-rom από εκείνα που διατίθενται σε ψηφιακή μορφή και μέχρι 100 σελίδες, σε 5 € προσαυξανόμενη κατά 1 € ανά 50 σελίδες.

ΕΤΗΣΙΕΣ ΣΥΝΔΡΟΜΕΣ Φ.Ε.Κ.

Τεύχος	Έντυπη μορφή
Α΄	225 €
Β΄	320 €
Γ΄	65 €
Υ.Ο.Δ.Δ.	65 €

Τεύχος	Έντυπη μορφή
Δ΄	160 €
Α.Α.Π.	160 €
Ε.Β.Ι.	65 €
Α.Ε.Δ.	10 €

Τεύχος	Έντυπη μορφή
Α.Ε.-Ε.Π.Ε.	2.250 €
Δ.Δ.Σ.	225 €
Α.Σ.Ε.Π.	70 €
Ο.Π.Κ.	-

- Το τεύχος Α.Σ.Ε.Π. (έντυπη μορφή) θα αποστέλλεται σε συνδρομητές ταχυδρομικά, με την επιβάρυνση των 70 €, ποσό το οποίο αφορά τα ταχυδρομικά έξοδα.

- Η καταβολή γίνεται σε όλες τις Δημόσιες Οικονομικές Υπηρεσίες (Δ.Ο.Υ.). Το πρωτότυπο διπλότυπο (έγγραφο αριθμ. πρωτ. 9067/28.2.2005 2η Υπηρεσία Επιτρόπου Ελεγκτικού Συνεδρίου) με φροντίδα των ενδιαφερομένων, πρέπει να αποστέλλεται ή να κατατίθεται στο Εθνικό Τυπογραφείο (Καποδιστρίου 34, Τ.Κ. 104 32 Αθήνα).
- Σημειώνεται ότι φωτοαντίγραφα διπλοτύπων, ταχυδρομικές Επιταγές για την εξόφληση της συνδρομής, δεν γίνονται δεκτά και θα επιστρέφονται.
- Οι οργανισμοί τοπικής αυτοδιοίκησης, τα νομικά πρόσωπα δημοσίου δικαίου, τα μέλη της Ένωσης Ιδιοκτητών Ημερησίου Τύπου Αθηνών και Επαρχίας, οι τηλεοπτικοί και ραδιοφωνικοί σταθμοί, η Ε.Σ.Η.Ε.Α, τα τριτοβάθμια συνδικαλιστικά όργανα και οι τριτοβάθμιες επαγγελματικές ενώσεις δικαιούνται έκπτωσης πενήντα τοις εκατό (50%) επί της ετήσιας συνδρομής.
- Το ποσό υπέρ ΤΑ.Π.Ε.Τ. (5% επί του ποσού συνδρομής), καταβάλλεται ολόκληρο (Κ.Α.Ε. 3512) και υπολογίζεται πριν την έκπτωση.
- Στην Ταχυδρομική συνδρομή του τεύχους Α.Σ.Ε.Π. δεν γίνεται έκπτωση.

Πληροφορίες για δημοσιεύματα που καταχωρίζονται στα Φ.Ε.Κ. στο τηλ.: 210 5279000.
Φωτοαντίγραφα παλαιών Φ.Ε.Κ.: τηλ.: 210 8220885.

Τα φύλλα όλων των τευχών της Εφημερίδας της Κυβερνήσεως διατίθενται δωρεάν σε ηλεκτρονική μορφή από την ιστοσελίδα του Εθνικού Τυπογραφείου (www.et.gr)

Ηλεκτρονική Διεύθυνση: http://www.et.gr - e-mail: webmaster.et@et.gr

ΟΙ ΥΠΗΡΕΣΙΕΣ ΕΞΥΠΗΡΕΤΗΣΗΣ ΠΟΛΙΤΩΝ ΛΕΙΤΟΥΡΓΟΥΝ ΚΑΘΗΜΕΡΙΝΑ ΑΠΟ 08:00 ΜΕΧΡΙ 13:30



ΑΠΟ ΤΟ ΕΘΝΙΚΟ ΤΥΠΟΓΡΑΦΕΙΟ
ΚΑΠΟΔΙΣΤΡΙΟΥ 34 * ΑΘΗΝΑ 104 32 * ΤΗΛ. 210 52 79 000 * FAX 210 52 21 004